


Schlüter **NOTLEITER**

Der Rahmen ist unten fest am Steg montiert. Im Rahmen steht die Notleiter. Sie wird nur durch die längere obere Sprosse geführt und steht unten locker im Rahmen. Dort kann sie von einer schwimmenden Person leicht heraus gezogen werden. Die Leiter rutscht dann bis zum Anschlag im Rahmen nach unten und steht danach leicht schräg rund 90cm unter Wasser. Der obere, jetzt frei stehende Rahmen gibt einen soliden Halt beim Hinaufklettern.

Weitere Informationen zur Verwendung dieser Konstruktion, Hinweise zur Herstellung und Stückliste im einer separaten Beschreibung.

Maßstab 1: 10
Maße in mm

Ing. D. Schlüter, Küferstr. 7, 65201 Wiesbaden

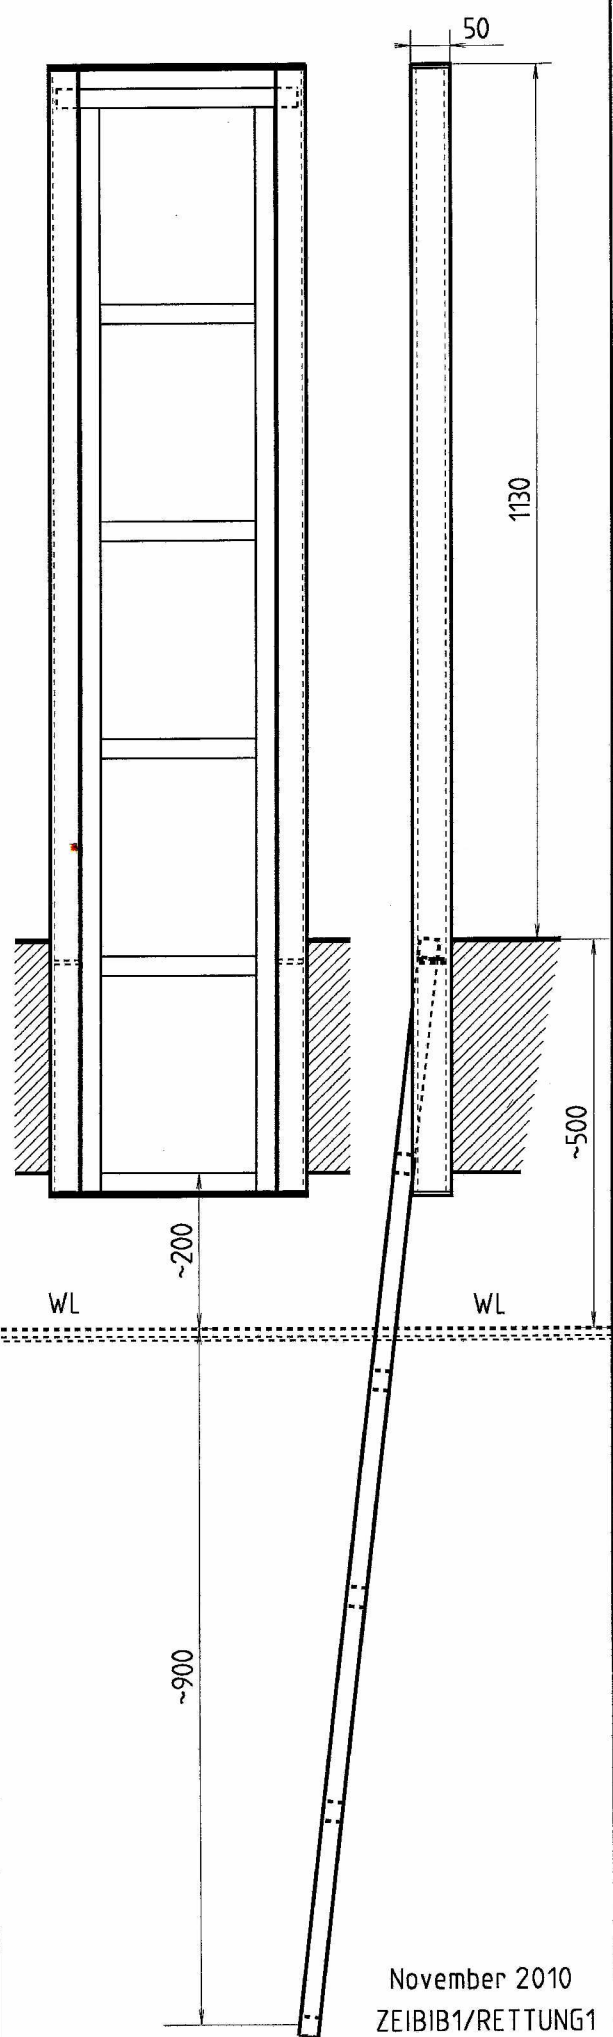

November 2010
ZEIBIB1/RETTUNG1